

MODULARIO
F. rig. rend. 497





MINISTERO DELLE FINANZE
DIREZIONE GENERALE DEL CATASTO E DEI SS.TT.EE.
CATASTO EDILIZIO URBANO (RDL 13-4-1939, n. 652)

MOD. **BN** (CEU)

LIRE
250


Planimetria di u.i.u. in Comune di Lignano Sabbiadoro via Schumann civ.

PIANTA PIANO PRIMO (H=270) - sub. 6

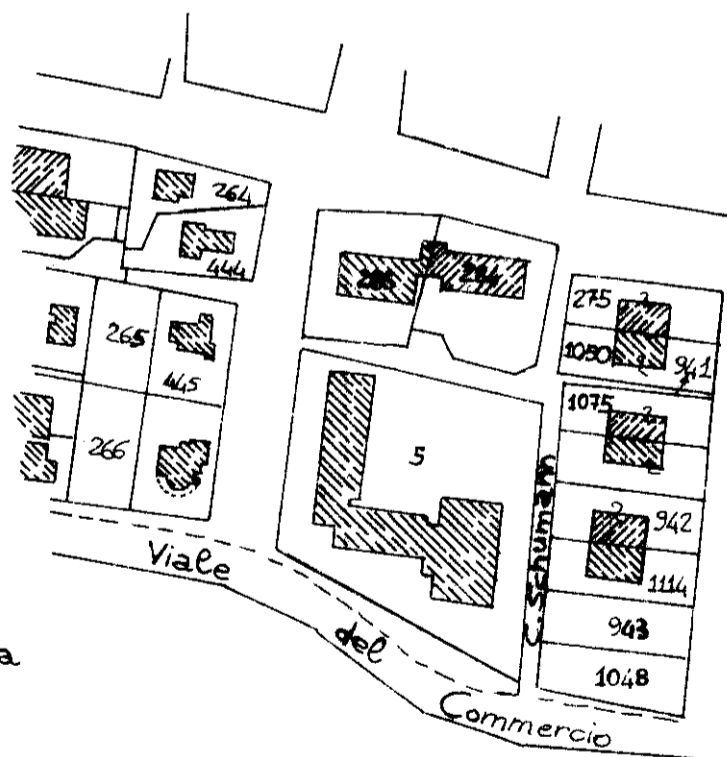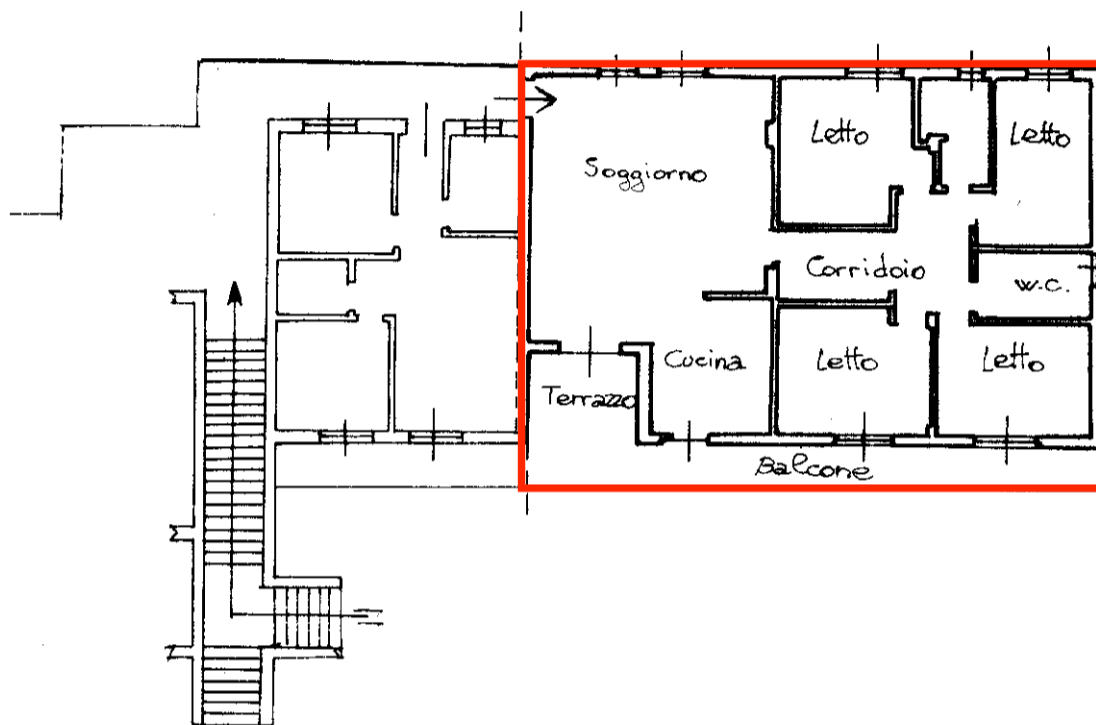

Estratto di mappa
scala 1:2000

ORIENTAMENTO

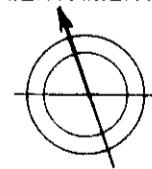

SCALA DI 1: 200

Dichiarazione di N.C.
Denuncia di variazione

Compilata dal
(Titolo, cognome e nome)
Dott. Arch. Banali Eristeo
Iscritto all'albo de gli Architetti
della provincia di Mantova n. 7
data Firma

RISERVATO ALL'UFFICIO

Identificativi catastali
F. 59
n. 284 sub. 6

[Handwritten signature]

Catasto dei Fabbricati - Situazione al 03/10/2013 - Comune di LIGNANO SABBIA DORO (E584) - < Foglio: 59 - Particella: 284 - Subalterno: 6 >
CATASTO DELLE SCHUMANN piano: 1;
Ultima planimetria in atti

10 metri