

**Agenzia del Territorio  
CATASTO FABBRICATI  
Ufficio Provinciale di  
Udine**

Dichiarazione protocollo n. UD0046363 del 24/02/2005

Planimetria di u.i.u. in Comune di Lignano-sabbiadoro

Viale Adriatico

civ.

Identificativi Catastali:

Sezione:

Foglio: 62

Particella: 586

Subalterno: 31

Compilata da:

Sandri Remo

Iscritto all'albo:


Geometri

Prov. Udine


N. 671

Scheda n. 1

Scala 1:200

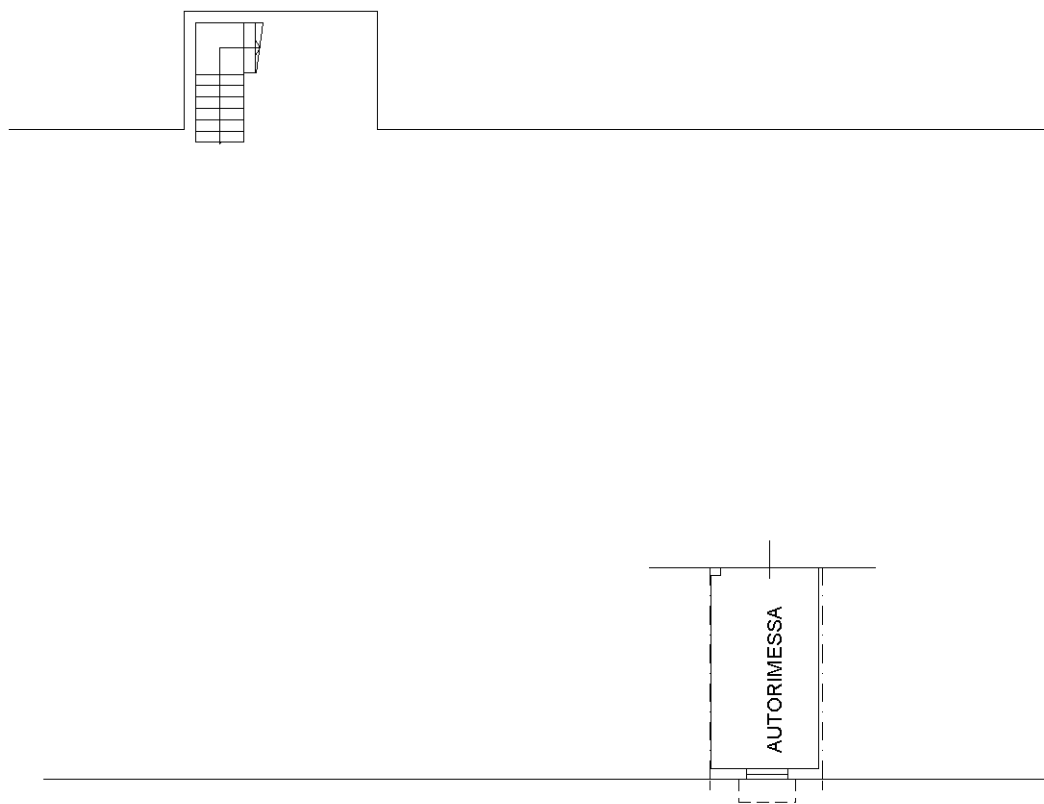

PIANO SEMINTERRATO H=2,50

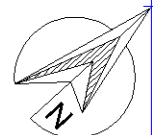

Catasto dei Fabbricati - Situazione al 18/11/2020 - Comune di LIGNANO SABBIAADORO (E584) - < Foglio: 62 - Particella: 586 - Subalterno: 31 >  
VIALE ADRIATICO piano: S1;

Ultima planimetria in atti