


Ultima planimetria su scala 1:250
 Data: 27/10/2022 - n. 197972 - Richiedente: CNINMN55R29Z4011
 Totale schede: 1 - Documento di acquisizione: A3(29/x420) - Formato stampa richiesta: A4(210x297)

Agenzia del Territorio
CATASTO FABBRICATI
 Ufficio provinciale di Udine

Dichiarazione probatoria n. 000000006 del 26/11/2012
 Piantina di s.l.u. in Comune di Egnano-sabbadoro
 viale del commercio 047. 31

Coordinatore Catastali:
 Versioni:
 Foglio: 59
 Particelle: 5
 Subalterno: 25

Completata da:
 Comput stampa
 inviata all'atto:
 Operatore:
 Perv. Osma
 N. 03257

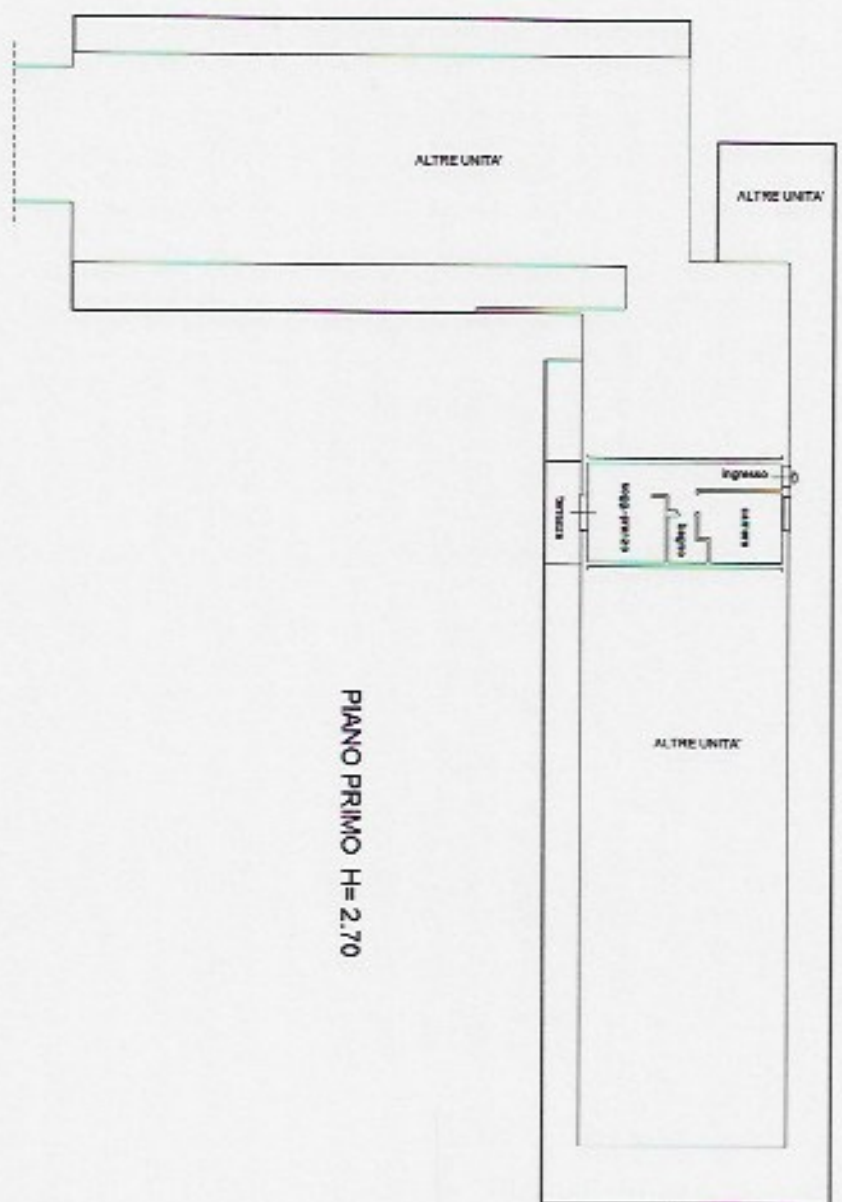

PIANO PRIMO H= 2.70

