


PROPRIETÀ PAULETTO

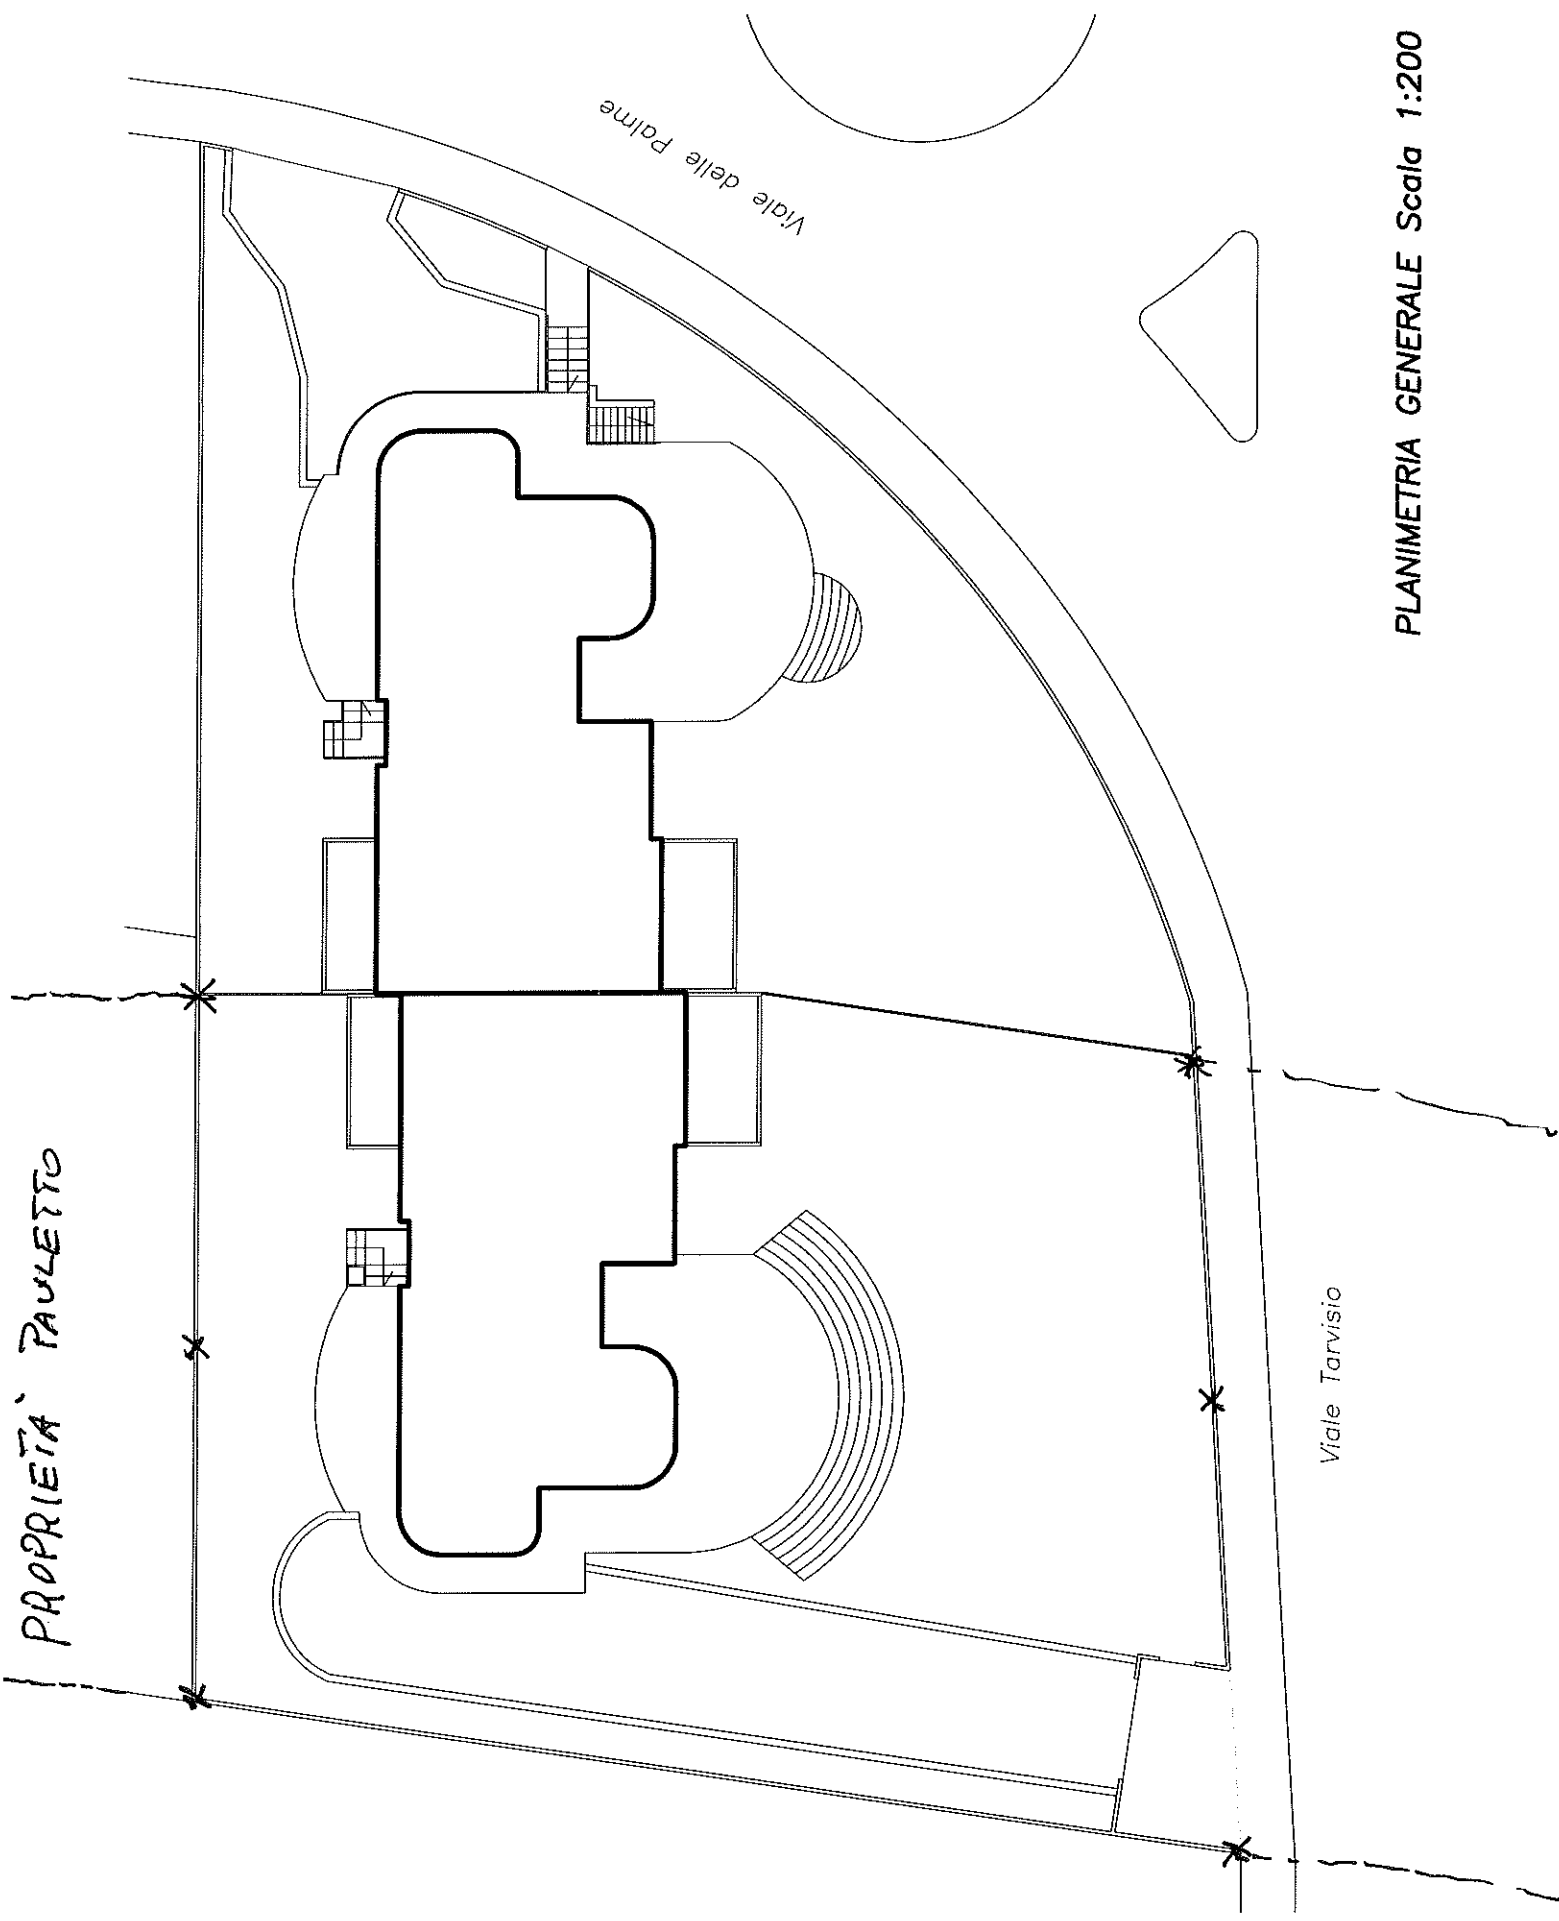

Viale delle Palme

Viale Tarvisio

PLANIMETRIA GENERALE Scala 1:200