

MODULARIO  
F. rig. rend. 487





MINISTERO DELLE FINANZE  
DIREZIONE GENERALE DEL CATASTO E DEI SS.TT.EE.  
**CATASTO EDILIZIO URBANO** (RDL 13-4-1939, n. 652)

MOD. **BN** (GEU)


LIRE  
**250**

Planimetria di u.i.u. in Comune di LIGNANO SABBADORO via Schumann civ. ....

**PIANTA SCANTINATO (H. 220) sub.11**

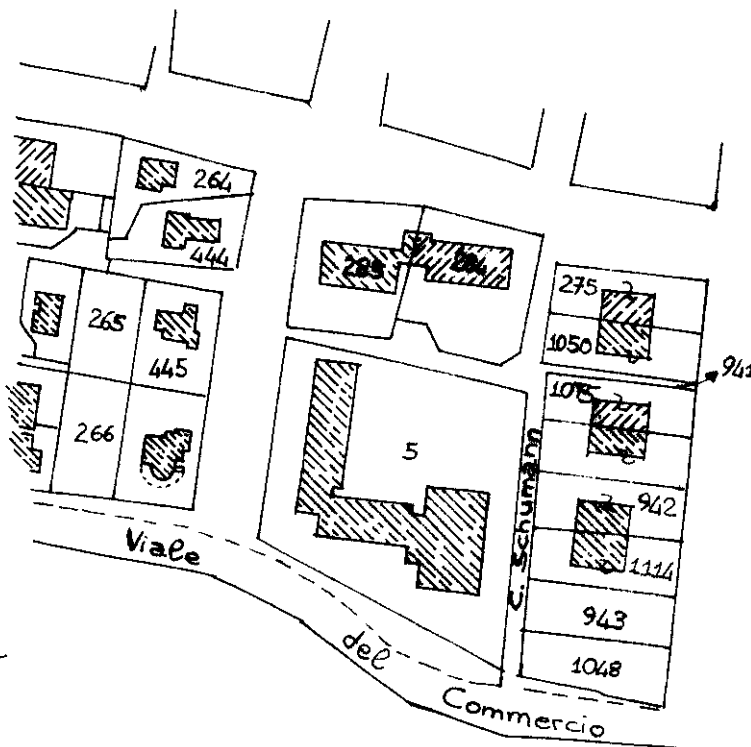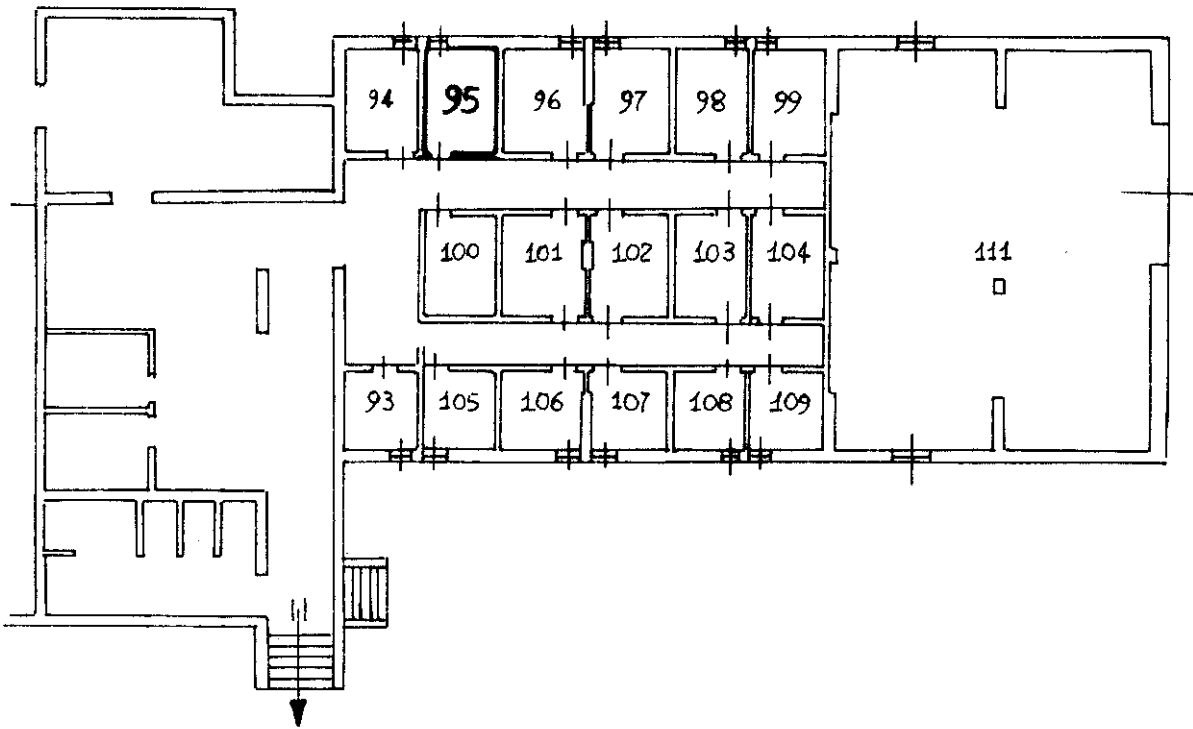

Estratto di mappa  
Scala 1:2000

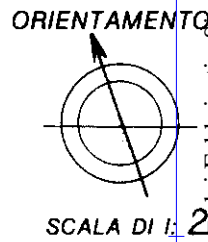

Dichiarazione di N.C.   
Ultima planimetria in attuazione

Compilata dal .....  
(Titolo, cognome e nome)  
**Dott. Arch. Banali Eristeo**  
iscritto all'albo degli **Architetti**  
della provincia di **Mantova** n. ....  
data ..... Firma .....

RISERVATO ALL'UFFICIO

Data presentazione: 06/09/1993 - Data: 22/03/2021 - n. T126028 - Richiedente: DFRMRA55A15G888V  
Totale schede: **59** - Formato di acquisizione: A4(210x297) - Formato stampa richiesto: A4(210x297)  
n. **284** sub. **11**

mapa 01  
Catasto dei Fabbricati - Situazione al 22/03/2021 - Comune di LIGNANO SABBADORO (E584) - < Foglio: 59 - Particella: 284 - Subalterno: 11 >  
CATASTO SCHUMANN piano: S1;