

Modulo catastale presentato al 16/05/2014 - Comune di LIGNANO SABBIA DORO (E584) - < Foglio: 62 - Particella: 227 - Subalterno: 11 >

MODULARIO
F. Cat. S. T. - 316



MINISTERO DELLE FINANZE
DIREZIONE GENERALE DEL CATASTO E DEI SERVIZI TECNICI ERARIALI


Libre
50

NUOVO CATASTO EDILIZIO URBANO


(G. DECRETO-LEGGE 11 APRILE 1959, N. 662)

Planimetria dell'immobile situato nel Comune di LIGNANO SABBIA DORO Via CALLE GOETHE - RIMERA.
Ditta SOCIETA' PER AZIONI "PIHULA S.P.A." con sede in LIGNANO SABBIA DORO
Allegata alla dichiarazione presentata all'Ufficio Tecnico Erariale di UDINE


PIANTA PRIMO PIANO H=2,70 mt.

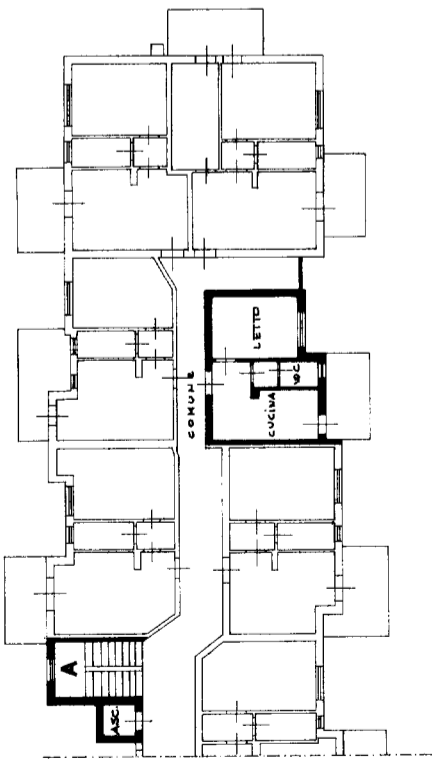

MAPPA N.C.T. CENSUARIO LATISANA F.6.62 SCALA 1:2000.-

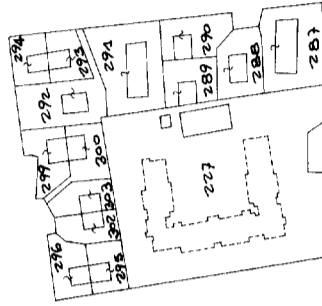

ORIENTAMENTO

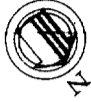


SCALA DI 1:200

SPAZIO RISERVATO PER LE ANNOTAZIONI D'UFFICIO

DATA
PROT. N°

86/1273

227

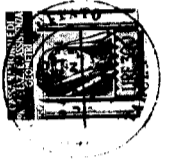

Compilata dal GEOMETRA
(Titolo, nome e cognome dell'ente)
ROBERTO HUFFATO

Iscritto all'Albo dei GEOMETRI
della Provincia di UDINE

DATA
3 NOV 1978

Firma: